



ΕΦΗΜΕΡΙΣ ΤΗΣ ΚΥΒΕΡΝΗΣΕΩΣ

ΤΗΣ ΕΛΛΗΝΙΚΗΣ ΔΗΜΟΚΡΑΤΙΑΣ

ΤΕΥΧΟΣ ΤΕΤΑΡΤΟ **Αρ. Φύλλου 905**

7 Οκτωβρίου 2004

ΠΕΡΙΕΧΟΜΕΝΑ

ΑΠΟΦΑΣΕΙΣ

ΑΠΟΦΑΣΕΙΣ

Αριθ. 1070925/6553/0010 (1)

Αναγκαστική απαλλοτρίωση ακινήτων για την κατασκευή προσβάσεων της γέφυρας του κόμβου Κωσταλεξίου και των αντιπλημμυρικών έργων Σπερχειού ποταμού.

ΟΙ ΥΦΥΠΟΥΡΓΟΙ
ΟΙΚΟΝΟΜΙΑΣ ΚΑΙ ΟΙΚΟΝΟΜΙΚΩΝ -
ΠΕΡΙΒΑΛΛΟΝΤΟΣ, ΧΩΡΟΤΑΞΙΑΣ ΚΑΙ ΔΗΜ. ΕΡΓΩΝ

΄Εχοντας υπόψη:

1. Τις διατάξεις του Ν.2882/2001 (ΦΕΚ 17/2001 τ.Α΄) «Κώδικας Αναγκαστικών Απαλλοτριώσεων Ακινήτων», όπως ισχύει.

2. Τις διατάξεις του άρθρου 23 του από 25 Νοεμβρίου 1929 διατάγματος «περί κωδικοποιήσεως των περί κατασκευής και συντηρήσεως οδών κειμένων διατάξεων».

3. Τις διατάξεις του άρθρου 1 του Ν.653/1977 όπως συμπληρώθηκαν με τις παρ. 9 και 10 του άρθρου 62 του Ν.947/1979 και την παρ. 4 του άρθρου 9 του Ν.960/1979, για την εκτέλεση των οποίων εκδόθηκε το Π.Δ.929/1979.

4. Τις διατάξεις του άρθρου 1 παρ. 1 και 2 του Ν.1418/1984 «Δημόσια έργα και ρυθμίσεις συναφών θεμάτων».

5. Το 2987/16.5.2003 έγγραφο της Δ.Δ.Ε. Περιφέρειας Στερεάς Ελλάδας μετά των συνημμένων του από το οποίο προκύπτει ότι έχουν τηρηθεί και οι προϋποθέσεις του άρθρου 3 του Ν.2882/2001.

6. Την 106568/16.3.2000 απόφαση σχετικά με την έγκριση των περιβαλλοντικών όρων.

7. Την οικ. 6265/9.6.2003 Βεβαίωση κάλυψης δαπάνης.

8. Την 4881/2004 (ΦΕΚ754/19.5.2004) κοινή απόφαση του Πρωθυπουργού και του Υπουργού ΠΕΧΩΔΕ, σχετικά με ανάθεση αρμοδιοτήτων στους Υφυπουργούς.

9. Την 14650/ΔΙΟΕ85/17.3.2004 (ΦΕΚ 519/17.3.2004 τ.Β΄) κοινή απόφαση του Πρωθυπουργού και του Υπουργού Οικονομίας και Οικονομικών, σχετικά με ανάθεση αρμοδιοτήτων στους Υφυπουργούς Οικονομίας και Οικονομικών, αποφασίζουμε:

Κηρύσσουμε την αναγκαστική απαλλοτρίωση, για λό-

γους δημόσιας ωφέλειας και ειδικότερα για την κατασκευή των προσβάσεων της γέφυρας του κόμβου Κωσταλεξίου και των αντιπλημμυρικών έργων Σπερχειού ποταμού, έκτασης συνολικού εμβαδού 43.189,19 $μ^2$ που βρίσκεται στο Νομό Φθιώτιδος και εικονίζεται με κλίμακα 1:500 στο από Νοεμβρίου 2002 και με αριθμό σχεδίου 1/2 & 2/2 κτηματολογικά διαγράμματα και στον αντίστοιχο κτηματολογικό πίνακα της Περιφέρειας Στερεάς Ελλάδας - Δ.Ε.Σ.Ε Λαμίας τα οποία έχει συντάξει ο Δημήτριος Κανελλόπουλος και έχει θεωρήσει η Προϊσταμένη της Δ.Δ.Ε. της Περιφ. Στερεάς Ελλάδας Ευγενία Οικονόμου, στις 17.2.2003.

Στην έκταση που απαλλοτριώνεται προβάλλουν δικαιώματα κυριότητας οι: 1) Αποστολόπουλος Νικόλαος, 2) Κάιλας Παναγιώτης, 3) Γκούμας Βασίλειος κ.λ.π.

Στην έκταση που απαλλοτριώνεται δεν περιλαμβάνονται οι εκτάσεις εκείνες οι οποίες στα κτηματολογικά στοιχεία φέρονται ότι ανήκουν στο Δημόσιο.

Η απαλλοτρίωση κηρύσσεται υπέρ και με δαπάνη του Δημοσίου που θα αντιμετωπισθεί με δαπάνες του προγράμματος Δημοσίων Επενδύσεων για έργα αρμοδιότητας Εενικής Γραμματείας Δημοσίων Έργων (αριθμός έργου 1997ΣΕ07100000ΣΑΕ071), (π.κ. 9771002) σε συνδυασμό με τις διατάξεις του Ν.653/1977 όπως ισχύουν.

Η απόφαση αυτή να δημοσιευθεί στην Εφημερίδα της Κυβερνήσεως.

Αθήνα, 28 Σεπτεμβρίου 2004

ΟΙ ΥΦΥΠΟΥΡΓΟΙ

ΟΙΚΟΝΟΜΙΑΣ ΚΑΙ ΟΙΚΟΝΟΜΙΚΩΝ	ΠΕΡΙΒΑΛΛΟΝΤΟΣ ΧΩΡΟΤΑΞΙΑΣ ΚΑΙ ΔΗΜΟΣΙΩΝ ΕΡΓΩΝ
Π. ΔΟΥΚΑΣ	**Θ. ΞΑΝΘΟΠΟΥΛΟΣ**

Αριθ. 5302 (2)

Αναγκαστική απαλλοτρίωση ακινήτων για την κατασκευή του έργου «Κατασκευή του οδικού άξονα Θεσ/νίκη - Κιλκίς - Δοϊράνη -Τμήμα: Από κόμβο Εγνατίας ως κόμβο Μαυρονερίου. Υποτμήμα: Από Σιδηροδρομική Γραμμή Γαλλικού έως Α.Κ Μαυρονερίου.

Ο ΓΕΝΙΚΟΣ ΓΡΑΜΜΑΤΕΑΣ
ΠΕΡΙΦΕΡΕΙΑΣ ΚΕΝΤΡΙΚΗΣ ΜΑΚΕΔΟΝΊΑΣ

Έχοντας υπόψη:

1. Τις διατάξεις του Ν.2882/2.2.2001 «Κώδικας Απαλλοτριώσεων Ακινήτων», ΦΕΚ 17/2001 τ.Α΄, όπου ισχύει.

2. Τις διατάξεις του άρθρου 23 του από 25 Νοεμβρίου 1929 διατάγματος «Περί κωδικοποιήσεως των περί κατασκευής και συντηρήσεως οδών κειμένων διατάξεων».

3. Τις διατάξεις του άρθρου 1 του Ν.653/1977 «Περί υποχρεώσεως των παρόδιων ιδιοκτητών δια την διάνοιξη Εθνικών οδών κ.λ.π», όπως συμπληρώθηκαν με τις παρ. 9 και 10 του άρθρου 62 του Ν.947/1979 και την παρ. 4 του άρθρου 9 του Ν.960/1979, για την εκτέλεση των οποίων εκδόθηκε το Π.Δ 929/1979 καθώς και τις διατάξεις της παρ. 14 του άρθρου 4 του κεφ. Β΄ του Ν.2052/1992.

4. Την αριθμ. 1985/24.3.2004 (Φ Ε.Κ 469/3.6.2004 Τ.Δ΄) απόφαση του Γενικού Γραμματέα Περιφέρειας Κεντρικής Μακεδονίας εφαρμογής του άρθρου 1 του Ν.653/1977 «Περί υποχρεώσεως των παρόδιων ιδιοκτητών για την διάνοιξη Εθνικών οδών ... ».

5. Την αριθμ. 130222/5.9.2003 απόφαση του Γενικού Γραμματέα Περιφέρειας Κεντρικής Μακεδονίας έγκριση περιβαλλοντικών όρων.

6.Την αριθμ. 4515/10.9.2003 απόφαση Δ/νση Δημοσίων έργων Π.Κ. Μ έγκριση των κτηματολογικών στοιχείων.

7. Την αριθμ. 4594/5.7.2004 Βεβαίωση του Γεν. Γραμματέα Περιφέρειας Κεντρικής Μακεδονίας για το μέγεθος της δαπάνης και τον τρόπο κάλυψής της, για την απαλλοτρίωση του θέματος, σύμφωνα με τις διατάξεις της παρ. 1 γ του άρθρου 1 του Ν.2985/2002.

8. Την αριθμ. 744/26.7.2004 εισήγηση της Κτηματικής Υπηρεσίας Νομού Κιλκίς, αποφασίζουμε:

Κηρύσσουμε την αναγκαστική απαλλοτρίωση ακινήτων για λόγους δημόσιας ωφέλειας και ειδικότερα για την κατασκευή του έργου «Κατασκευή του οδικού άξονα Θεσ/νίκη - Κιλκίς - Δοϊράνης. Τμήμα από κόμβο Εγνατίας ως κόμβο Μαυρονερίου. Υποτμήμα από Σιδηροδρομική Γραμμή Γαλλικού έως Α.Κ Μαυρονερίου» συνολικής έκτασης 228.749 μ2 ιδιοκτησιών των κτηματικών περιοχών των Δ.Δ Πεδινού, Μανδρών και συν Περίνθου του Δήμου Γαλλικού του Νομού Κιλκίς που φαίνεται στο με κλίμακα 1: 1.000 από 10.9.2003 κτηματολογικό διάγραμμα και στον αντίστοιχο κτηματολογικό πίνακα που έχει συντάξει το γραφείο μελετών Α. Παύλου και Συνεργάτες Ορθομετρική Ε.Τ.Ε.Μ, έχει ελέγξει ο Αν. Κυρατζής Τοπογράφος Μηχανικός Πρ/νος Τμ. Τοπογραφήσεων - Απαλλοτριώσεων και έχει θεωρήσει ο Δ/ντής της Δ.Δ.Ε Πολιτικός Μηχανικός Αθ. Αδαμάρας την 10.9.2003

Στην έκταση που απαλλοτριώνεται προβάλλουν δικαιώματα κυριότητας οι: 1. Κληρονόμοι Γεώργιου Καλαϊτζίδη. 2. Ζώτος Φώτιος. 3. Καρρά Ξανθή κ.λ.π.

Στην έκταση που απαλλοτριώνεται δεν περιλαμβάνονται οι εκτάσεις εκείνες οι οποίες στα κτηματολογικά στοιχεία φέρονται ότι ανήκουν στο Δημόσιο. Η απαλλοτρίωση κηρύσσεται υπέρ και με δαπάνες του Δημοσίου και των παρόδιων ιδιοκτησιών που ωφελούνται, έχει προεκτιμηθεί στο ποσό των 410.000 ΕΥΡΩ και θα βαρύνει τις πιστώσεις του ενάριθμου έργου: 2004 ΕΠ 00830020 Απαλλοτριώσεις για το έργο οδικός άξονας Θεσ/νίκη - Κιλκίς - Δοϊράνη (Τμήμα Α/Κ Ν.Σάντας - Α/Κ Μαυρονερίου) της ΣΑΕΠ 008/3.

Η απόφαση αυτή να δημοσιευθεί στην Εφημερίδα της Κυβερνήσεως.

Θεσσαλονίκη, 7 Σεπτεμβρίου 2004

Ο Γενικός Γραμματέας Περιφέρειας
ΓΕΩΡΓΙΟΣ ΤΣΙΟΤΡΑΣ

Αριθ. 5301 (3)

Αναγκαστική απαλλοτρίωση ακινήτων για την κατασκευή του έργου «Κατασκευή του οδικού άξονα Θεσ/νίκη - Κιλκίς - Δοϊράνη. Τμήμα: από κόμβο Εγνατίας ως κόμβο Μαυρονερίου. Υποτμήμα: Από κόμβο Ν. Σάντας έως Σιδηροδρομική Γραμμή Γαλλικού».

Ο ΓΕΝΙΚΟΣ ΓΡΑΜΜΑΤΕΑΣ
ΠΕΡΙΦΕΡΕΙΑΣ ΚΕΝΤΡΙΚΗΣ ΜΑΚΕΔΟΝΙΑΣ

Έχοντας υπόψη:

1. Τις διατάξεις του Ν.2882/2.2.2001 «Κώδικας Απαλλοτριώσεων Ακινήτων», ΦΕΚ 17/2001 τ.Α΄, όπου ισχύει.

2. Τις διατάξεις του άρθρου 23 του από 25 Νοεμβρίου

1929 διατάγματος «Περί κωδικοποιήσεως των περί κατασκευής και συντηρήσεως οδών κειμένων διατάξεων».

3.Τις διατάξεις του άρθρου 1 του Ν.653/1977 «Περί υποχρεώσεως των παρόδιων ιδιοκτητών δια την διάνοιξη Εθνικών οδών κ.λ.π», όπως συμπληρώθηκαν με τις παρ. 9 και 10 του άρθρου 62 του Ν.947/1979 και την παρ. 4 του άρθρου 9 του Ν.960/1979, για την εκτέλεση των οποίων εκδόθηκε το Π.Δ 929/1979 καθώς και τις διατάξεις της παρ. 14 του άρθρου 4 του κεφ. Β΄ του Ν.2052/1992.

4. Την αριθμ. 1987/24.3.2004 (Φ.Ε.Κ 469/3.6.2004 Τ.Δ΄) απόφαση του Γενικού Γραμματέα Περιφέρειας Κεντρικής Μακεδονίας περί εφαρμογής του άρθρου 1 του Ν.653/ 1977 «Περί υποχρεώσεως των παρόδιων ιδιοκτητών για την διάνοιξη Εθνικών οδών ... ».

5. Την αριθμ. 130222/5.9.2003 απόφαση του Γενικού Γραμματέα Περιφέρειας Κεντρικής Μακεδονίας έγκριση περιβαλλοντικών όρων.

6. Την αριθμ. 1015/19.2.2004 απόφαση Δ/νση Δημοσίων έργων Π.Κ.Μ. έγκριση των κτηματολογικών στοιχείων.

7. Την αριθμ. 4598/5.1.2004 Βεβαίωση του Γεν. Γραμματέα Περιφέρειας Κεντρικής Μακεδονίας για το μέγεθος της δαπάνης και τον τρόπο κάλυψής της, για την απαλλοτρίωση του θέματος, σύμφωνα με τις διατάξεις της παρ. 1 γ του άρθρου 1 του Ν.2985/2002.

8. Την αριθμ. 745/26.7.2004 εισήγηση της Κτηματικής Υπηρεσίας Κιλκίς, αποφασίζουμε:

Κηρύσσουμε την αναγκαστική απαλλοτρίωση ακινήτων για λόγους δημόσιας ωφέλειας και ειδικότερα για την κατασκευή του έργου «Κατασκευή του οδικού άξονα Θεσ/νίκη - Κιλκίς -Δοϊράνη. Τμήμα: από κόμβο Εγνατίας ως κόμβο Μαυρονερίου. Υποτμήμα: Από κόμβο Ν. Σάντας έως Σιδηροδρομική Γραμμή Γαλλικού «συνολικής έκτασης 138.670 μ2 ιδιοκτησιών των κτηματικών περιοχών των Δ.Δ Γαλλικού, Μανδρών και Ν. Σάντας του Δήμου Γαλλικού του Νομού Κιλκίς που φαίνεται στο με κλίμακα 1: 1.000 από 19.2.2004 κτηματολογικό διάγραμμα και στον αντίστοιχο κτηματολογικό πίνακα που έχει συντάξει το μελετητικό γραφείο Α. Παύλου και Συνεργάτες Ε.Τ.Ε.Μ Ορθομετρική, έχει ελέγξει ο Αν. Κυρατζής, Τοπογράφος Μηχανικός Πρ/νος Τμ. Τοπογραφήσεων - Απαλλοτριώσεων και έχει θεωρήσει ο Δ/ντής της Δ.Δ.Ε Πολιτικός Μηχανικός Αθ. Αδαμάρας την 19.2.2004.

Στην έκταση που απαλλοτριώνεται προβάλλουν δικαιώματα κυριότητας οι: 1. Ιορδάνου Ευθύμιος. 2. Παπαδόπουλος Αναστάσιος. 3. Σωτηρίου Νικόλαος κλ.π.

Στην έκταση που απαλλοτριώνεται δεν περιλαμβάνονται οι εκτάσεις εκείνες οι οποίες στα κτηματολογικά στοιχεία φέρονται ότι ανήκουν στο Δημόσιο.

Η απαλλοτρίωση κηρύσσεται υπέρ του Δημοσίου και με δαπάνες του Δημοσίου και των παρόδιων ιδιοκτησιών που ωφελούνται, έχει προεκτιμηθεί στο ποσό των 290.000 ΕΥΡΩ και θα βαρύνει τις πιστώσεις του ενάριθμου έργου: 2004 ΕΠ 00830020. Απαλλοτριώσεις για το έργο οδικός άξονας Θεσ/νίκη - Κιλκίς - Δοϊράνη (Τμήμα Α/Κ Ν. Σάντας - Α/Κ Μαυρονερίου της ΣΑΕΠ 008/3.

Η απόφαση αυτή να δημοσιευθεί στην Εφημερίδα της Κυβερνήσεως.

Θεσσαλονίκη, 7 Σεπτεμβρίου 2004

Ο Γενικός Γραμματέας Περιφερειάς
ΓΕΩΡΓΙΟΣ ΤΣΙΟΤΡΑΣ

Αριθ. 6475 (4)

Σύσταση δουλείας για την κατασκευή του έργου: «Ύδρευση Θεσσαλονίκης από ποταμό Αλιάκμονα - Κατασκευή του υδραγωγείου από τη Δεξαμενή Δ3 μέχρι την οδό Λαγκαδά και συνδέσεις με τις δεξαμενές Διαβατών και Ευόσμου», συνολικής έκτασης 2326,73 τ.μ.

Ο ΓΕΝΙΚΟΣ ΓΡΑΜΜΑΤΕΑΣ
ΠΕΡΙΦΕΡΕΙΑΣ ΚΕΝΤΡΙΚΗΣ ΜΑΚΕΔΟΝΙΑΣ

Έχοντας υπόψη:

1. Τις διατάξεις του Ν.2882/2.2.2001 (ΦΕΚ 17/6.2.2001 Τ.Α΄) «Κώδικας Αναγκαστικών Απαλλοτριώσεων Ακινήτων», όπως τροποποιήθηκε και συμπληρώθηκε με τον Ν.2985/4.2.2002 (ΦΕΚ 18/4.2.2002 τ.Α΄).

2. Τις διατάξεις του άρθρου 10 του Α.Ν. 1536/1934 «Περί συστάσεως ειδικού Ταμείου Υδρεύσεως Θεσ/νίκης».

3. Την υπ' αριθμ. 80131/15.6.1995 Κ.Υ.Α. Υπουργού ΠΕΧΩΔΕ - Αναπληρωτή Υπουργού ΒΕΤ και Υφυπουργού ΓΕΩΡΓΙΑΣ περί έγκρισης περιβαλλοντικών όρων.

4. Την αριθμ. Δ12α/Φ79α/οικ./33526/20.5.2004 βεβαίωση της Δ/νσης Δ12 της Γ.Γ.Δ.Ε. του ΥΠΕΧΩΔΕ, από την οποία προκύπτει ότι το έργο προβλεπόμενης δαπάνης ύψους 44.030,00 ευρώ θα συντελεστεί με δαπάνες της και ειδικότερα θα βαρύνει τις πιστώσεις του έργου ΚΑΕ 2000 ΣΕΟ 7630002.

5. Το υπ' αριθμ. 3178/22.6.2004 έγγραφο της Δ/νσης Δημοσίων Έργων της Περιφέρειας Κεντρικής Μακεδονίας, η οποία προτείνει τη σύσταση δουλείας, μετά των συνημμένων του από τα οποία προκύπτει ότι έχουν τηρηθεί οι προϋποθέσεις του άρθρου 3 του Ν.2882/2001, αποφασίζουμε:

Κηρύσσουμε τη σύσταση δουλείας, για λόγους δημόσιας ωφέλειας και ειδικότερα για την κατασκευή του έργου: «Ύδρευση Θεσσαλονίκης από ποταμό Αλιάκμονα - Κατασκευή του υδραγωγείου από τη Δεξαμενή Δ3 μέχρι την οδό Λαγκαδά και συνδέσεις με τις δεξαμενές Διαβατών και Ευόσμου», έκτασης συνολικού εμβαδού 2326,73 τ.μ., που βρίσκεται στο Νομό Θεσ/νίκης και εικονίζεται με κλίμακα 1: 1000, στο από 30-1-2001 κτηματολογικό διάγραμμα και στον αντίστοιχο κτηματολογικό πίνακα ης Διεύθυνσης Υδρεύσεων και Αποχετεύσεων (Δ6) του ΥΠΕΧΩΔΕ, τα οποία έχει συντάξει ο Τοπογράφος Μηχανικός Αθανάσιος Τριανταφυλλίδης την 15.11.2000 και έχουν θεωρηθεί από τον Δ/ντή της Δ/νσης Υδρεύσεων και Αποχετεύσεων (Δ6) του ΥΠΕΧΩΔΕ Θ. Μπακόπουλο την 30.1.2001.

Στην έκταση για την οποία συστήνεται δουλεία προβάλλουν δικαιώματα κυριότητας οι Ζάπρας Αθανάσιος, Καλώνης Χαράλαμπος, Ράπτης Άγγελος κλπ.

Η δουλεία συστήνεται υπέρ του Δημοσίου και η δαπάνη για το έργο που προτείνεται θα συντελεστεί με δαπάνες της Γ.Γ.Δ.Ε του ΥΠΕΧΩΔΕ, έχει ενταχθεί στο Πρόγραμμα Δημοσίων Επενδύσεων (ΠΔΕ) 2003, της ΣΑΕ 076/3 και ειδικότερα θα βαρύνει τις πιστώσεις του έργου ΚΑΕ 2000 ΣΕΟ 7630002.

Η απόφαση αυτή να δημοσιευθεί στην Εφημερίδα της Κυβερνήσεως.

Θεσσαλονίκη, 23 Σεπτεμβρίου 2004

Ο Γενικός Γραμματέας Περιφερειάς
ΓΕΩΡΓΙΟΣ ΤΣΙΟΤΡΑΣ

Αριθ. 4896 (5)

Κήρυξη αναδασωτέας αλλοιωμένης δημόσιας δασικής έκτασης συνολικού εμβαδού τριών χιλιάδων διακοσίων τετραγωνικών μέτρων (3.200 τ.μ.), στη θέση «Φετιφέ - Ποταμός» της κτηματικής περιφέρειας της Κοινότητας Γαύδου Νομού Χανίων.

Ο ΓΕΝΙΚΟΣ ΓΡΑΜΜΑΤΕΑΣ
ΠΕΡΙΦΕΡΕΙΑΣ ΚΡΗΤΗΣ

Έχοντας υπόψη:

1. Τις διατάξεις του Ν.3200/1955 περί Διοικητικής Αποκέντρωσης, όπως τροποποιήθηκαν και συμπληρώθηκαν μεταγενέστερα με τις διατάξεις του Ν.2503/1997.

2. Την υπ' αριθμ. 6730/12.8.2003 απόφαση του Γενικού Γραμματέα Περιφέρειας Κρήτης (ΦΕΚ 1288/Β/2003) «περί ορισμού εισηγητών και μεταβίβαση εξουσίας υπογραφής «Με εντολή Γενικού Γραμματέα, αποφάσεων, εγγράφων και άλλων πράξεων στον Γενικό Διευθυντή της Περιφέρειας κ.λ.π.», μεταξύ των οποίων και υπογραφή αποφάσεων κηρύξεως αναδασωτέων εκτάσεων.

3. Τις διατάξεις του άρθρου 117 παράγρ. 3 του Συντάγματος των Ελλήνων.

4. Τις διατάξεις του Ν.998/1979 περί προστασίας των δασών κ.λ.π. και ειδικότερα του άρθρου 41 παρ. 1. και του άρθρου 38 παρ. 1.

5. Τις διαταγές του Υπουργείου Γεωργίας: α) 160417/1180/8.7.1980, και β) 182447/3049/24.9.1980.

6. Την υπ' αριθμ. 4895/24.8.2004 εισηγητική έκθεση της Δ/νσης Δασών Χανίων με την οποία προτείνεται να κηρυχθεί αναδασωτέα δασική έκταση συνολικού εμβαδού τριών χιλιάδων διακοσίων τετραγωνικών μέτρων (3.200 τ.μ.), στη θέση «Φετιφέ - Ποταμός» της κτηματικής περιφέρειας της Κοινότητας Γαύδου Νομού Χανίων, η οποία παρανόμως εκχερσωθείσα, αποφασίζουμε:

Κηρύσσουμε αναδασωτέα την παρανόμως εκχερσωθείσα και άνευ αδείας της αρμοδίας δασικής αρχής, εκχερσωμένη και μπαζωμένη δημόσια δασική έκταση που αποτελείται από το τμήμα Α εμβαδού 1.500 τετραγωνικών μέτρων και το τμήμα Β εμβαδού 1.700 τετραγωνικών μέτρων συνολικού εμβαδού τριών χιλιάδων διακοσίων τετραγωνικών μέτρων (3.200 τ. μ.), στη θέση «Φετιφέ - Ποταμός» της κτηματικής περιφέρειας της Κοινότητας Γαύδου Νομού Χανίων.


Η αναδασωτέα έκταση απεικονίζεται κατά θέση, σχήμα και μέγεθος σε απόσπασμα χάρτου Γ.Υ.Σ. κλίμακας 1:5000, το οποίο είναι θεωρημένο από τον Δ/ντή Δασών Χανίων και προσαρτημένο στην παρούσα απόφασή μας.

Ο σκοπός για τον οποίο κηρύσσεται αναδασωτέα η έκταση αυτή είναι η διατήρηση του δασικού χαρακτήρα αυτής, η αποκατάσταση με φυσική αναγέννηση της εκχερσωθείσης αυτοφυούς δασικής βλαστήσεως από άρκευθο και σχίνο και ο αποκλεισμός της αυθαιρέτου και παρανόμου αλλαγής χρήσεως της εκτάσεως.

Η απόφασή μας αυτή να δημοσιευθεί στην Εφημερίδα της Κυβερνήσεως.

Χανιά, 24 Αυγούστου 2004

Με εντολή Γενικού Γραμματέα Περιφέρειας
Ο Γενικός Διευθυντής
ΜΗΝΑΣ ΑΝΤΩΝΑΚΑΚΗΣ

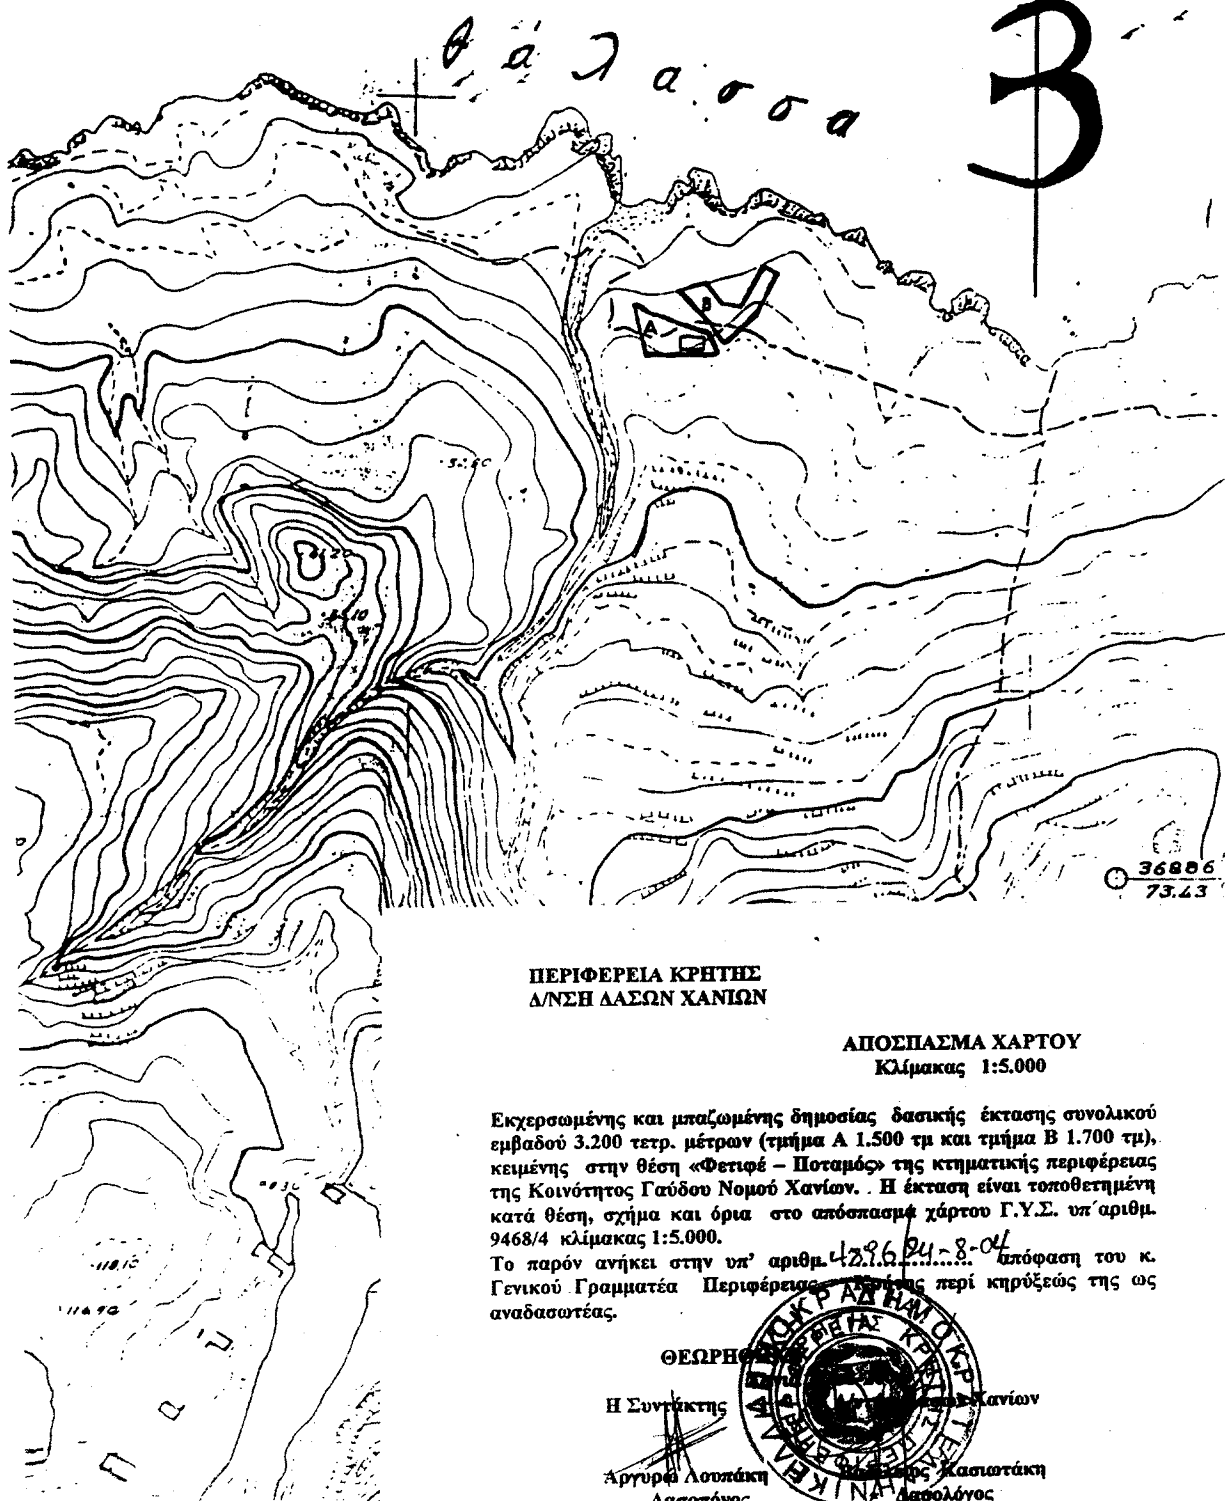

ΠΕΡΙΦΕΡΕΙΑ ΚΡΗΤΗΣ
Δ/ΝΣΗ ΔΑΣΩΝ ΧΑΝΙΩΝ

ΑΠΟΣΠΑΣΜΑ ΧΑΡΤΟΥ
Κλίμακας 1:5.000

Εκχερσωμένης και μπαζωμένης δημοσίας δασικής έκτασης συνολικού εμβαδού 3.200 τετρ. μέτρων (τμήμα Α 1.500 τμ και τμήμα Β 1.700 τμ), κειμένης στην θέση «Φετιφέ – Ποταμός» της κτηματικής περιφέρειας της Κοινότητος Γαύδου Νομού Χανίων. . Η έκταση είναι τοποθετημένη κατά θέση, σχήμα και όρια στο απόσπασμα χάρτου Γ.Υ.Σ. υπ΄αριθμ. 9468/4 κλίμακας 1:5.000.
Το παρόν ανήκει στην υπ' αριθμ. 4296 24-8-04 απόφαση του κ. Γενικού Γραμματέα Περιφέρειας Κρήτης περί κηρύξεώς της ως αναδασωτέας.

ΘΕΩΡΗΘΗΚΕ

Η Συντάκτης ... **Χανίων**

Αργυρώ Λουπάκη ... **Κασιωτάκη**
Δασοπόνος ... **Δασολόγος**

Αριθ. 3629 (6)

Τροποποίηση Σχεδίου πόλεως Αμαλιάδος στο Ο.Τ. 501.

Ο ΝΟΜΑΡΧΗΣ ΗΛΕΙΑΣ

Έχοντας υπ' όψιν:

1) Τις διατάξεις του από 17.7.1923 Π.Δ. «Περί σχεδίων πόλεων και Κωμών του Κράτους», όπως τροποποιήθηκε και συμπληρώθηκε μεταγενέστερα.

2) Τις διατάξεις του Ν.3200/1955 «περί Διοικητικής Αποκεντρώσεως όπως τροποποιήθηκαν και συμπληρώθηκαν».

3) Τις διατάξεις του Α.Ν. 318/68 όπως τροποποιήθηκαν και συμπληρώθηκαν με το Ν.Δ. 1018/71.

4) Τις διατάξεις του Β.Δ. 712/70 «περί καθορισμού των διατηρούμενων αρμοδιοτήτων του Υπουργού Δημοσίων Έργων», που εκδόθηκε κατόπιν του Ν.Δ. 532/70, όπως τροποποιήθηκαν και συμπληρώθηκαν με τα Β.Δ. 677/71 και 198/72.

5) Τις διατάξεις του Ν.1032/1980 «περί συστάσεως Υ.Χ.Ο.Π.».

6) Τις διατάξεις του Ν.1337/1983 «περί επεκτάσεως πολεοδομικών σχεδίων».

7) Τις διατάξεις του Ν.1577/1985 ΦΕΚ 210Α/18.12.1985 «περί Γ.Ο.Κ.», όπως προστέθηκε με το Ν.2081/1992 (ΦΕΚ 154/Α).

8) Τον Ν.2831/2000 (ΦΕΚ 140Α/13.6.2000), Τροποποίηση των διατάξεων του Ν.1577/1985.

9) Τις εγκυκλίους 1/61 και 8/75 περί τροποποιήσεως Σχεδίων Πόλεων.

10) Την αρ. πρωτ. 540/1993 Απόφαση Νομάρχη Ηλείας που δημοσιεύτηκε στο ΦΕΚ 1547/30.12.1993 που αφορά την έγκριση της Αναθεώρηση του Σχεδίου Πόλεως Λεχαινών.

11) Το Π.Δ. 23.2.1987 ΦΕΚ 166Δ/6.3.1987 που αφορά τις επιτρεπόμενες χρήσεις γης στα εγκεκριμένα Γενικά Πολεοδομικά Σχέδια.

12) Τις διατάξεις του Ν.3044/2002 (ΦΕΚ 197Α'/ 27.8.2002) και ειδικότερα τα άρθρα 10 και 15 με τα οποία περιέχεται η αρμοδιότητα στο Νομάρχη.

13) Την 118/97 Απόφαση του Νομαρχιακού Συμβουλίου Ηλείας με την οποία ψηφίστηκε ο Οργανισμός Λειτουργίας της Ν.Α. Ηλείας που δημοσιεύθηκε στο ΦΕΚ. 314/ 25.4.1995 Τ. Β.

14) Την αρ. 1116/23.1.2003 απόφασή μας περί ορισμού βοηθών Νομάρχη.

15)Την αρ. πρωτ. 1035/5.2.1003 απόφαση Νομάρχη Ηλείας «σχετικά με εξουσιοδότηση υπογραφής Αποφάσεων κλπ. με ΕΝΤΟΛΗ ΝΟΜΑΡΧΗ».

16) Την αρ. πρωτ. (2869 - 2693)/03 Απόφαση Νομάρχη Ηλείας «σχετικά με συγκρότηση Συμβουλίου Χ.Ο.Π. Ν. Ηλείας».

17) Την αρ. πρωτ. 16350/29.9.2003 αίτηση του κου Οικονομόπουλου Παναγιώτη την οποία ζητά την συγκεκριμένη τροποποίηση.

18) Την από 1.6.2004 εισηγητική έκθεση του Γραφείου Πολεοδομίας Δήμου Αμαλιάδος.

19) Το γεγονός ότι τα κριτήρια για την αποδοχή της εν λόγω πρότασης είναι σύμφωνα με τις οδηγίες και τις προδιαγραφές για τροποποιήσεις και επεκτάσεις ρυμοτομικών σχεδίων, άρθρο 2.1.1 καθότι με αυτή την τροποποίηση δεν απομειώνονται οι κοινόχρηστοι χώροι.

20) Την ομόφωνη γνώμη του Συμβουλίου Χ.Ο.Π. που διατυπώθηκε στο υπ. αριθμ. 4/2004 πρακτικό αυτού, όπου εισηγείται την έγκριση της τροποποίησης χαρακτηρίζοντας τον δρόμο ως πεζοδρόμο, αποφασίζει:

Εγκρίνει την Τροποποίηση του Σχεδίου Πόλεως Αμαλιάδος στο Ο.Τ. 501 χαρακτηρίζοντας όμως τον δρόμο ως πεζόδρομο, όπως ακριβώς απεικονίζεται στα σχέδια του ιδιώτη μηχανικού Γεώργιου Σπηλιόπουλου πολ/κού μηχ/κού Τ.Ε., τα οποία και υπογράφει, υπογράφονται από τα μέλη του ΣΧΟΠ, συνοδεύουν την απόφασή του και αποτελούν παράρτημά της.


Από την απόφαση αυτή δεν προκύπτει δαπάνη εις βάρος του Δημοσίου.


Η απόφαση αυτή να δημοσιευθεί στην Εφημερίδα της Κυβερνήσεως.

Πύργος, 4 Αυγούστου 2004

Ο Νομάρχης

ΑΝΤΩΝΗΣ ΚΑΡΑΜΠΕΛΑΣ

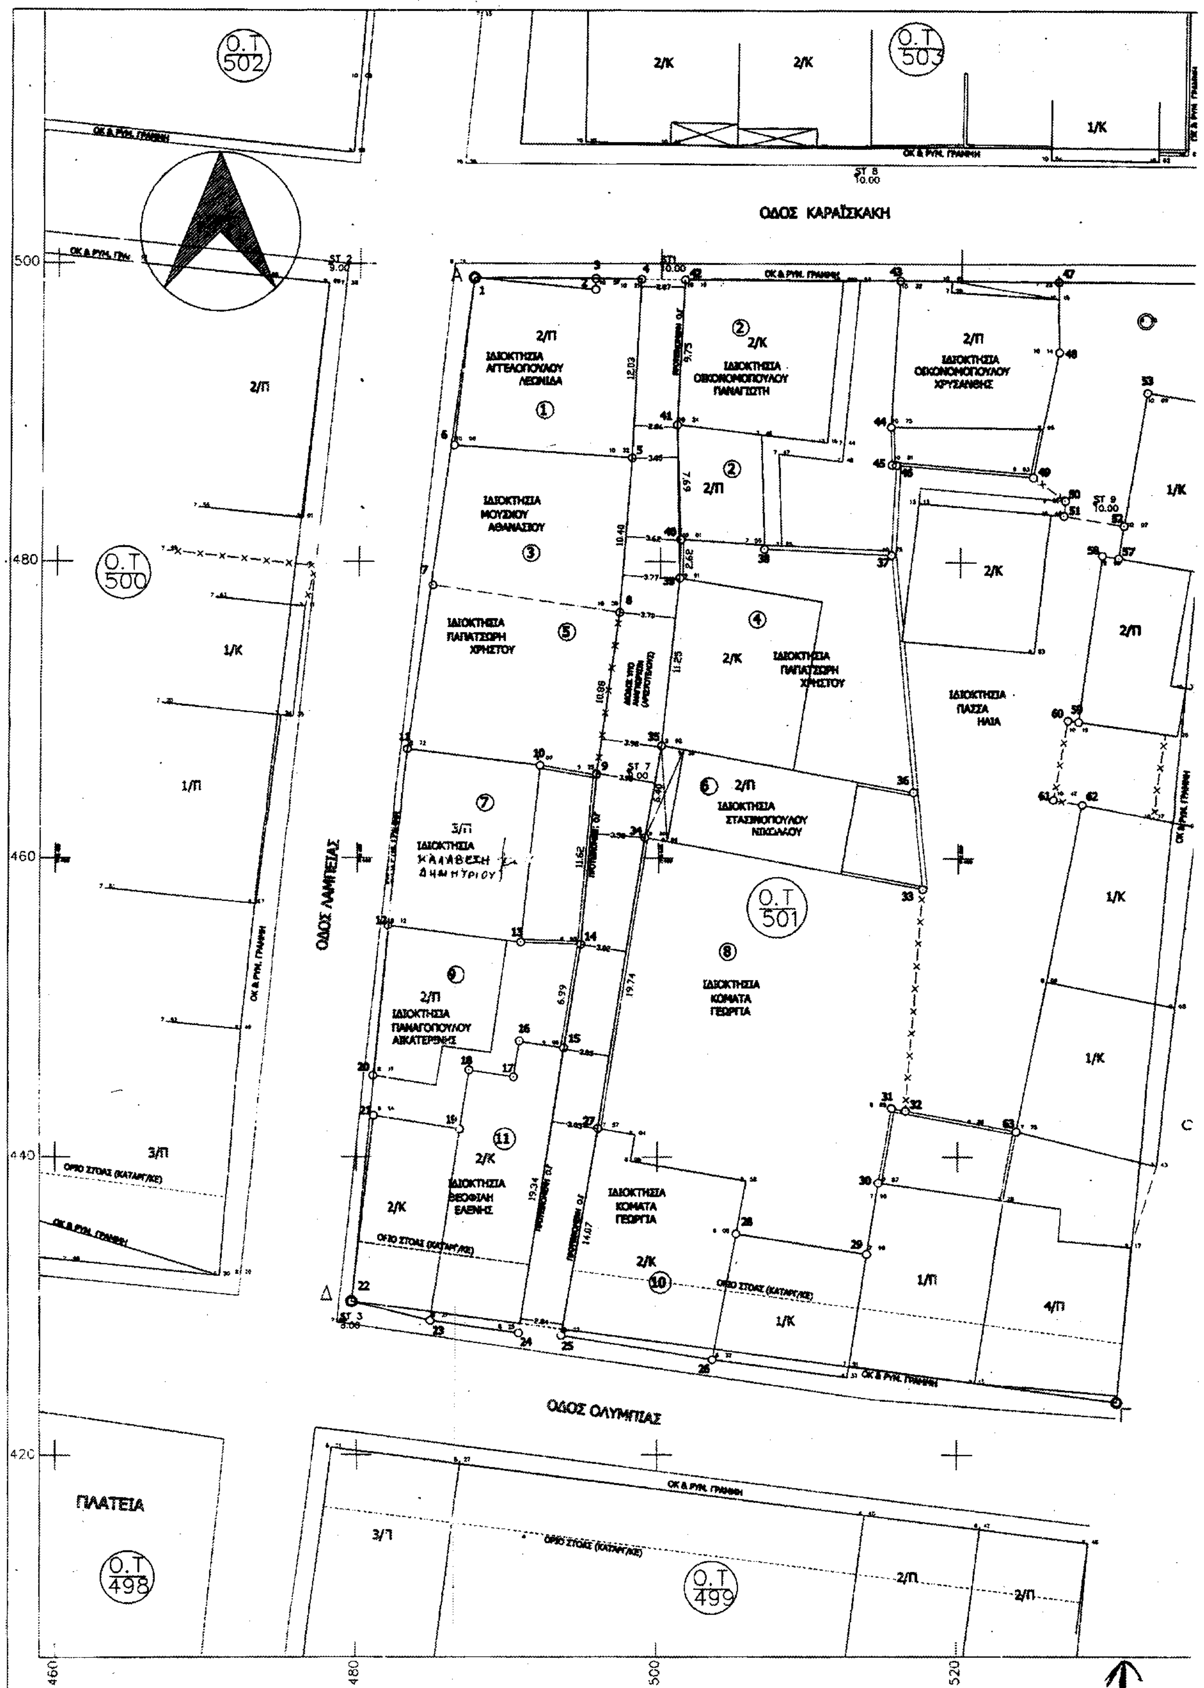
Ο.Τ 502
Ο.Τ 503
Ο.Τ 500
Ο.Τ 501
Ο.Τ 498
Ο.Τ 499
ΟΔΟΣ ΚΑΡΑΪΣΚΑΚΗ
ΟΔΟΣ ΛΑΜΠΕΙΑΣ
ΟΔΟΣ ΟΛΥΜΠΙΑΣ
ΠΛΑΤΕΙΑ
ΟΚ & ΡΥΜ. ΓΡΑΜΜΗ
ΟΡΙΟ ΣΤΟΑΣ (ΚΑΤΑΡΓ/ΚΕ)
ΙΔΙΟΚΤΗΣΙΑ ΑΓΓΕΛΟΠΟΥΛΟΥ ΛΕΩΝΙΔΑ
ΙΔΙΟΚΤΗΣΙΑ ΟΙΚΟΝΟΜΟΠΟΥΛΟΥ ΠΑΝΑΓΙΩΤΗ
ΙΔΙΟΚΤΗΣΙΑ ΟΙΚΟΝΟΜΟΠΟΥΛΟΥ ΧΡΥΣΑΝΘΗΣ
ΙΔΙΟΚΤΗΣΙΑ ΜΟΥΣΙΟΥ ΑΘΑΝΑΣΙΟΥ
ΙΔΙΟΚΤΗΣΙΑ ΠΑΠΑΤΣΩΡΗ ΧΡΗΣΤΟΥ
ΙΔΙΟΚΤΗΣΙΑ ΠΑΣΣΑ ΗΛΙΑ
ΙΔΙΟΚΤΗΣΙΑ ΣΤΑΣΙΝΟΠΟΥΛΟΥ ΝΙΚΟΛΑΟΥ
ΙΔΙΟΚΤΗΣΙΑ ΚΑΛΑΒΕΣΗ ΔΗΜΗΤΡΙΟΥ
ΙΔΙΟΚΤΗΣΙΑ ΚΟΜΑΤΑ ΓΕΩΡΓΙΑ
ΙΔΙΟΚΤΗΣΙΑ ΠΑΝΑΓΟΠΟΥΛΟΥ ΑΙΚΑΤΕΡΙΝΗΣ
ΙΔΙΟΚΤΗΣΙΑ ΘΕΟΦΙΛΗ ΕΛΕΝΗΣ
ST 2 9.00
ST 3 8.00
ST 7 10.00
ST 8 10.00
ST 9 10.00
500
480
460
440
420
460
480
500
520

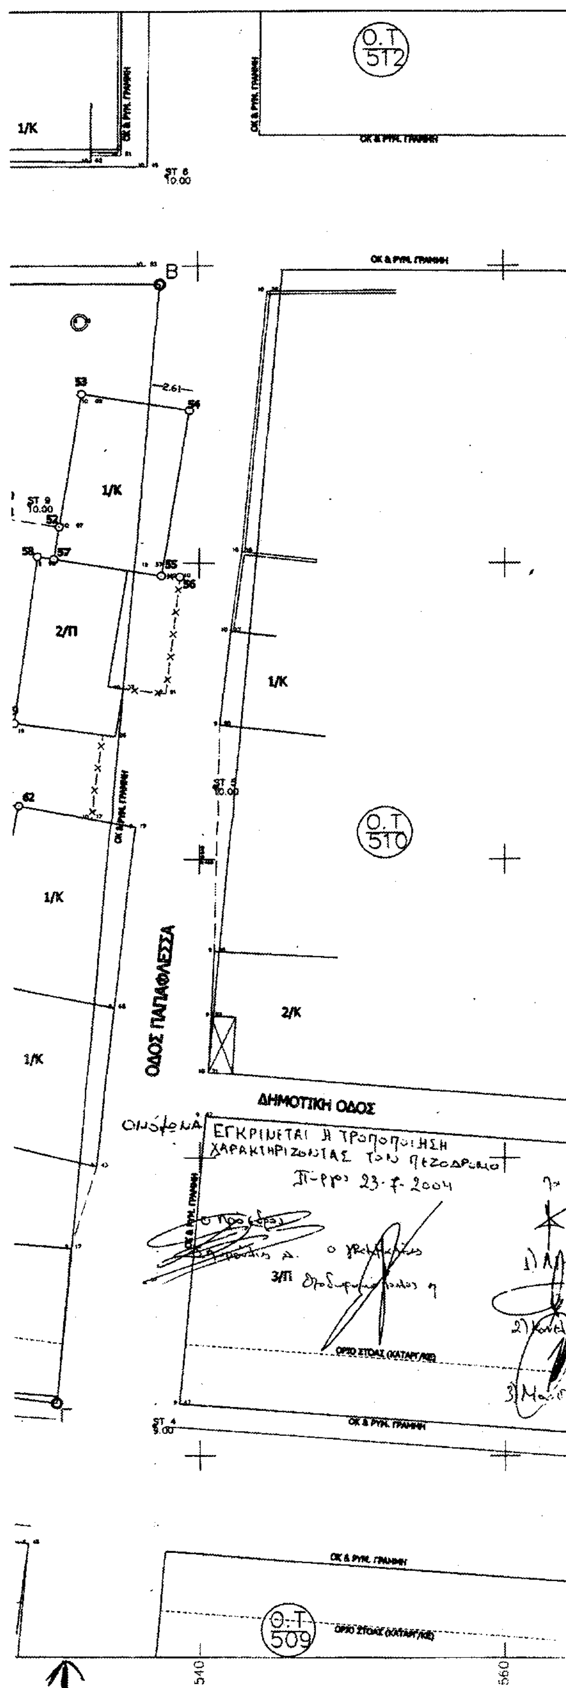

ΑΠΟΣΠΑΣΜΑ ΣΧΕΔΙΟΥ ΠΟΛΕΩΣ ΑΜΑΛΙΑΔΑΣ ΚΛ. 1:1000

500
501
510

ΥΠΟΜΝΗΜΑ

1 Στο παρόν τοπογραφικό διάγραμμα με τα στοιχεία Α.Β.Γ.Δ.Α, φαίνεται το οικοδομικό τετράγωνο 501 του σχεδίου πόλεως ΑΜΑΛΙΑΔΑΣ, το οποίο οριοθετείτε από τους δημοτικούς δρόμους Ολυμπίων, Λαμπείας, Καραισκάκη και Παπαφλέσσα.
2. Ανάμεσα στις ιδιοκτησίες με τους κτημ/κούς αριθμούς 1,2,3,4,5,6,7,8,9,10 και 11, του πιο πάνω οικοδομικού τετραγώνου, υπαρχει δίοδος η οποία δεν έχει αναγνωρισθεί μέχρι σήμερα.
3. Η δίοδος αυτή αρχίζει από την οδό Ολυμπίων και καταλήγει στην οδό Καραισκάκη, οριοθετείτε δε από τις κορυφές των ιδιοκτησιών, οι οποίες φαίνονται με τα στοιχεία 4,5,8,9,14,15,24,25,27,34,35,39,40,41,42,4 και είναι πλήρως υλοποιημένες στο έδαφος.
Σημειώνεται ότι οι ιδιοκτησίες 4,6,8 και 10, έχουν πρόσωπο και κυρία είσοδο μόνο από την δίοδο αυτή, ενώ οι υπόλοιπες έχουν ανοίγματα(παράθυρα).
4. Το συνολικό μήκος τηςδιόδου, είναι 71,50 μέτρα, ενώ το πλάτος της διαφέρει από κορυφή σε κορυφή ιδιοκτησίας (μέγιστο πλάτος 3,98 μ. ελάχιστο 2,84 μ).
5. Η αποτύπωση έγινε ταχυμετρικά και οι αποστάσεις μετρήθηκαν με ηλεκτρονικό όργανο.
6. Έγινε εφαρμογή του σχεδίου πόλεως ΑΜΑΛΙΑΔΑΣ.

ΠΙΝΑΚΑΣ ΙΔΙΟΚΤΗΣΙΩΝ ΑΠΟ ΤΙΣ ΟΠΟΙΕΣ ΔΙΕΡΧΕΤΑΙ Η ΔΙΟΔΟΣ ΑΡΙΣΤΟΤΕΛΟΥΣ

Αριθ. Ιδιοκτ.	Ιδιοκτήτης	Είσοδος από δίοδο	Ανοίγματα στην δίοδο
1.	ΛΕΩΝΙΔΑΣ ΑΓΓΕΛΟΠΟΥΛΟΣ	—	—
2.	ΠΑΝ/ΤΗΣ ΟΙΚΟΝΟΜΟΠΟΥΛΟΣ	—	Χ
3.	ΑΘΑΝΑΣΙΟΣ ΜΟΣΧΟΣ	—	—
4.	ΧΡΗΣΤΟΣ ΠΑΠΑΤΣΩΡΗΣ	Χ	—
5.	ΧΡΗΣΤΟΣ ΠΑΠΑΤΣΩΡΗΣ	—	—
6.	ΝΙΚΟΛΑΟΣ ΣΤΑΣΙΝΟΠΟΥΛΟΣ	Χ	—
7.	ΔΗΜΗΤΡΙΟΣ ΚΑΛΑΘΕΣΗΣ	—	—
8.	ΓΕΩΡΓΙΑ ΚΟΝΑΤΑ	Χ	—
9.	ΑΙΚΑ/ΝΗ ΠΑΝΑΓΟΠΟΥΛΟΥ	—	—
10.	ΓΕΩΡΓΙΑ ΚΟΝΑΤΑ	Χ	—
11.	ΕΛΕΝΗ ΘΕΟΦΙΛΗ	—	Χ

ΕΡΓΟΔΟΤΗΣ

ΟΙΚΟΝΟΜΟΠΟΥΛΟΣ ΠΑΝ/ΤΗΣ

ΕΡΓΟ

ΑΠΟΤΥΠΩΣΗ ΔΙΟΔΟΥ και 501 ΟΙΚ. ΤΕΤΡΑΓΩΝΟΥ

ΘΕΣΗ

ΑΠΟ ΟΔΟ ΟΛΥΜΠΙΑΣ ΜΕΧΡΙ ΟΔΟ ΚΑΡΑΪΣΚΑΚΗ
ΔΗΜΟΣ ΑΜΑΛΙΑΔΑΣ

ΜΕΛΕΤΗΤΗΣ

ΓΕΩΡΓΙΟΣ ΣΠΗΛΙΟΠΟΥΛΟΣ
ΠΟΛΙΤΙΚΟΣ ΜΗΧΑΝΙΚΟΣ Τ.Ε
ΟΔΟΣ ΜΑΝΩΛΟΠΟΥΛΟΥ 45
ΠΥΡΓΟΣ - ΗΛΕΙΑΣ

ΘΕΜΑ

ΤΟΠΟΓΡΑΦΙΚΟ ΔΙΑΓΡΑΜΜΑ

ΕΘΝΙΚΟ ΤΥΠΟΓΡΑΦΕΙΟ
Για τεχνικούς λόγους στο σχεδιάγραμμα έγινε σμίκρυνση κατά ποσοστό 40 %

ΚΛΙΜΑΚΑ 1:200

ΧΡΟΝΟΣ ΜΕΛΕΤΗΣ : ΟΚΤΩΒΡΙΟΣ 2003

ΣΥΝΤΑΞΑΣ ΜΗΧΑΝΙΚΟΣ

υπογραφή - σφραγίδα

ΓΕΩΡΓΙΟΣ ΑΝΑΣΤ. ΣΠΗΛΙΟΠΟΥΛΟΣ
ΠΟΛΙΤΙΚΟΣ ΜΗΧΑΝΙΚΟΣ Τ.Ε.
ΑΡΧ. ΜΗΤΡΩΟΥ Π.Ι. ΠΥΡΓΟΥ 248
ΜΑΝΩΛΟΠΟΥΛΟΥ 54 - ΠΥΡΓΟΣ
ΤΗΛ. 26210 34185, FAX. 26320

ΘΕΩΡΗΣΗ ΥΠΗΡΕΣΙΑΣ

ΝΟΜΑΡΧΙΑΚΗ ΑΥΤ/ΣΗ ΗΛΕΙΑΣ
Δ/ΝΣΗ Πολεοδομίας-Χωροταξίας & Περιβ/ντος
ΤΜΗΜΑ ΠΟΛΕΟΔΟΜΙΑΣ & Π.Ε
Συνοδεύει την υπ' αριθ. ... /14-8-2004 απόφασή μας ... Σχεδίου Πόλεως Α... ΟΤ 501 ...
... 9-2004